

**K I V O N A T****Ercsi Város Önkormányzat Képviselő-testületének 2019. május 28-án megtartott nyílt ülésének jegyzőkönyvéből**

*Ercsi Város Önkormányzat Képviselő-testülete az önkormányzat tulajdonában lévő Ercsi, 2863. hrsz-ú ingatlan részleges értékesítéséről 6 igen szavazattal, tartózkodás és ellenszavazat nélkül az alábbi határozatot hozta:*

**Ercsi Város Önkormányzat Képviselő-testületének  
214/2019. (V.28.) határozata****az önkormányzat tulajdonában lévő Ercsi, 2863. hrsz-ú ingatlan részleges értékesítéséről**

Ercsi Város Önkormányzat Képviselő-testülete az ESZO Szerelő és Kereskedelmi Kft. részére az Ercsi, 2863. helyrajzi számú, önkormányzati tulajdonban lévő ingatlanból 2000 m<sup>2</sup>-t értékesít a mellékelt változási vázrajz szerint. Az ingatlan vételára 6.400.000,- Ft.

A Képviselő-testület felhatalmazza Győri Máté polgármestert a szükséges intézkedések megtételére, a földhivatali eljárás lefolytatására és az adásvételi szerződés aláírására.

**Felelős:** Győri Máté polgármester

**Határidő:** 2019. június 28.

**Kmf.**

Győri Máté sk.  
polgármester

Dr. Feik Csaba sk.  
jegyző

Balázs Mária sk.  
képviselő  
jkv. hitelesítő

Sandi József sk.  
képviselő  
jkv. hitelesítő

„Melléklet a 214/2019. (V.28.) határozathoz”

Egri és Társai Földmérő BT.  
8000 Székesfehérvár, Szeredi u. 50.  
Tel: 22/506-353  
E-mail: egrij2@gmail.com  
Adószám: 22054533-2-07  
Sz.sz: 10102952-04382019-00000005


2340/2019  
Ercsi város  
belterület  
Adatszolgáltatás iktatószáma: 2-1493/2019

Munkaszám: 029/2019

**VÁLTOZÁSI VÁZRAJZ**

a 2863, 2866 és 2867 helyrajzi számú földrészletek telekcsoport újraosztása

Méretarány: 1:2000

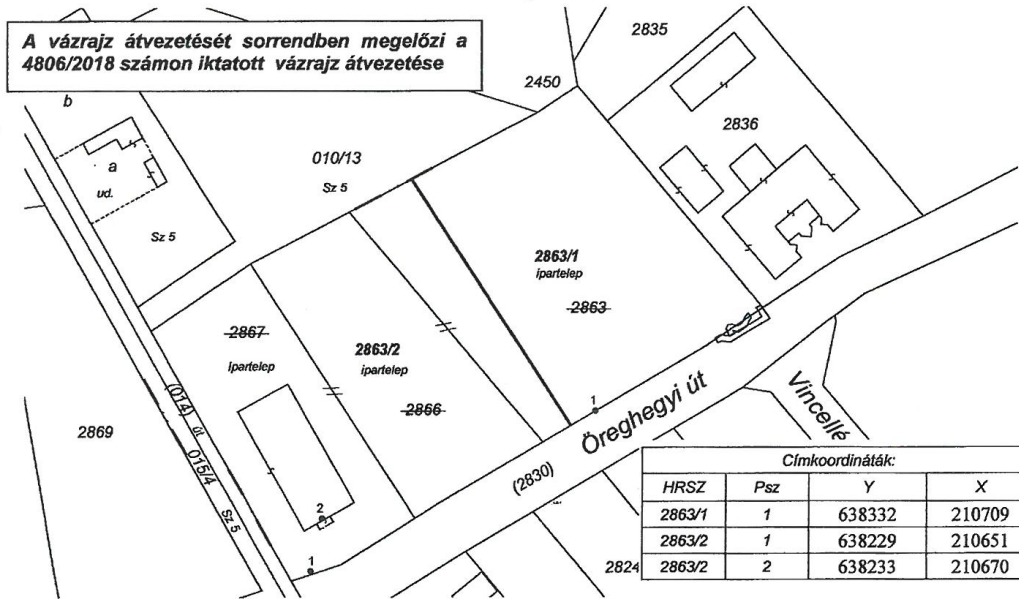

Változás előtt						Változás után						Megjegyzés
Helyrajzi szám	Alrészlet		Terület ha.m <sup>2</sup>	Ak	Helyrajzi szám	Alrészlet		Terület ha. m <sup>2</sup>	AK	Szolgalmi és egyéb jogok jegyzet		
	jel	műv. ág				jel	műv. ág					
2863	—	kivett ipartelep	0.9900	—	2863/1	—	kivett ipartelep	0.7900	—	13 Vezetékgig 4 m <sup>2</sup> területre E.ON Észak-Dunántúli Áramhálózati Zrt 9027 Győr, Kandó Kálmán u 11-13 (III/6: 48335/2/2007.09.20)		
2866	—	kivett ipartelep	0.5100	—	—	—	—	—	—	Vezetékgig 7 m <sup>2</sup> területre E.ON Észak-Dunántúli Áramhálózati Zrt 9027 Győr, Kandó Kálmán u 11-13 (III/6: 35849/6/2010.05.13)		
2867	—	kivett ipartelep gyártócsamok	0.5051	—	2863/2	—	kivett ipartelep gyártócsamok	1.2151	—	—		
<b>Összesen</b>	—	—	<b>2.0051</b>	—	—	—	—	<b>2.0051</b>	—	—		

A telekcsoport újraosztás akaratunknak megfelelően történt:

A helyrajzi számozás és a területszámítás helyes. Ez a záradék a kelteztől számított egy évig hatályos.

A vázrajz méretek levételére nem alkalmas.

Székesfehérvár, 2019. május 15.

Székesfehérvár, 2019. ....hó ..... nap

Készítő és minőséget tanúsító:

**EGRI JÁNOS**  
földmérő mérnök  
földmérő igazolvány száma: 6538/2013  
Ing.rend.min.szám: 1579/1999  
8000 Székesfehérvár, Szeredi u. 50.



Záradékoló: .....  
Ing.rend.min.szám: .....