

K I V O N A T

Ercsi Város Önkormányzat Képviselő-testületének 2019. július 24-én megtartott soron kívüli nyílt ülésének jegyzőkönyvéből

Ercsi Város Önkormányzat Képviselő-testülete az önkormányzat tulajdonában lévő Ercsi, 2863. hrsz-ú ingatlan részleges értékesítéséről 6 igen szavazattal, tartózkodás és ellenszavazat nélkül az alábbi határozatot hozta:

Ercsi Város Önkormányzat Képviselő-testületének 261/2019. (VII.24.) határozata az önkormányzat tulajdonában lévő Ercsi, 2863. hrsz-ú ingatlan részleges értékesítéséről

Ercsi Város Önkormányzat Képviselő-testülete az ESZO Szerelő és Kereskedelmi Kft. részére az Ercsi, 2863. helyrajzi számú önkormányzati tulajdonban lévő ingatlanból 2061 m²-t értékesít a mellékelt változási vázrajz szerint. Az ingatlan vételára 6.595.200. Ft. A Képviselő-testület felhatalmazza Győri Máté polgármestert a szükséges intézkedések megtételére, a földhivatali eljárás lefolytatására, az adásvételi szerződés megkötésére.

Felelős: Győri Máté polgármester

Határidő: 2019. augusztus 12.

Kmf.

Győri Máté sk.
polgármester

dr. Feik Csaba sk.
jegyző

Balázs Mária sk.
képviselő
jkv. hitelesítő

Lippai Csaba sk.
képviselő
jkv. hitelesítő

„Melléklet a 261/2019. (VII.24.) határozathoz”

Székesfehérvár, Szeredi u. 50.
Tel: 22/506-353
E-mail: egrij2@gmail.com
Adószám: 22054533-2-07
Sz.sz: 12023101-01688671-00100008

Ercsi város
belterület
Adatszolgáltatás iktatószáma: 2-1493/2019

Munkaszám: 029/2019


VÁLTOZÁSI VÁZRAJZ

a 2863, 2866 és 2867 helyrajzi számú földrészletek telekhatár rendezése

Méretarány: 1:2000

A vázrajz átvezetését sorrendben megelőzi a 4806/2018 számon iktatott vázrajz átvezetése

A vázrajz érvényteleníti a 2340/2019 számon záradékolt változási vázrajzot

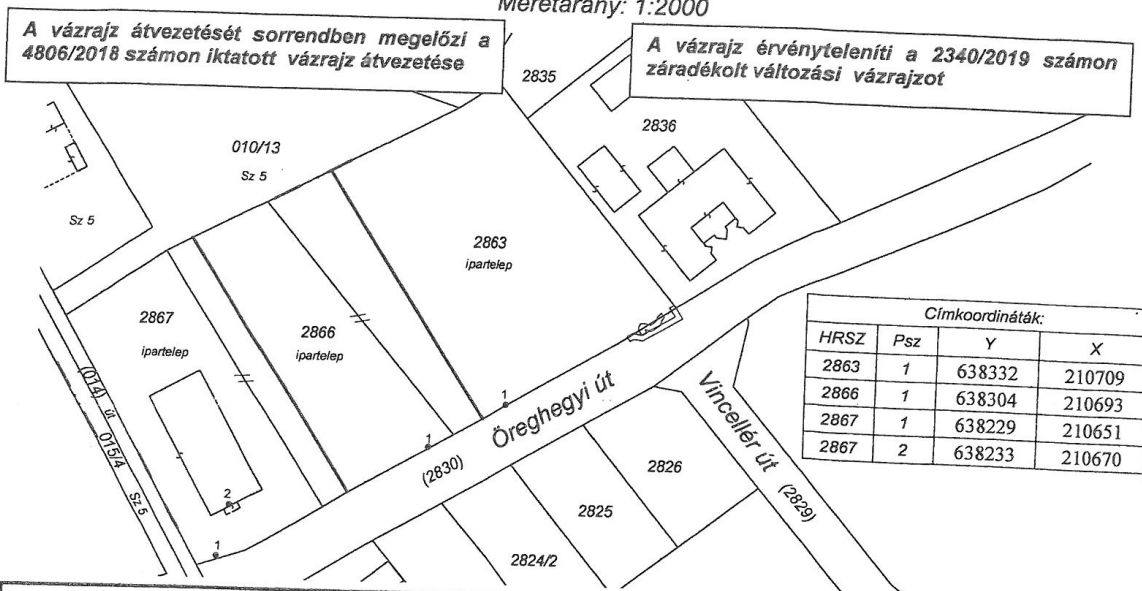

Címkoordináták:			
HRSZ	Psz	Y	X
2863	1	638332	210709
2866	1	638304	210693
2867	1	638229	210651
2867	2	638233	210670

Változás előtt						Változás után						Megjegyzés	
Helyrajzi szám	Alrészlet		Min.o.	Terület ha.m ²	Ak	Helyrajzi szám	Alrészlet		Min.o.	Terület ha.m ²	AK		Szolgalmi és egyéb jogok jegyzet
	jel	műv. ág					jel	műv. ág					
2863	—	kivett ipartelep	—	0.9900	—	2863	—	kivett ipartelep	—	0.7839	—	Vezetékjog 4 m ² területre E.ON Észak-Dunántúli Áramhálózati Zrt 9027 Győr, Kandó Kálmán u 11-13 (III/6: 48335/2/2007.09.20) Vezetékjog 7 m ² területre E.ON Észak-Dunántúli Áramhálózati Zrt 9027 Győr, Kandó Kálmán u 11-13 (III/6: 35849/6/2010.05.13)	
2866	—	kivett ipartelep	—	0.5100	—	2866	—	kivett ipartelep	—	0.6012	—		
2867	—	kivett ipartelep gyártócsamok	—	0.5051	—	2867	—	kivett ipartelep gyártócsamok	—	0.6200	—		
Összesen	—	—	—	2.0051	—	—	—	—	—	2.0051	—		

A telekhatár rendezés akaratunknak megfelelően történt.

A helyrajzi számozás és a területszámítás helyes. Ez a záradék a keltezésétől számított egy évig hatályos.

A vázrajz méretek levételére nem alkalmas.

Székesfehérvár, 2019. június 30.

Készítő és minőséget tanúsító:

EGR JÁNOS
földmérő mérnök
földmérő igazolvány száma: 6538/2013
ing.rend.min.szám: 1579/1999
8000 Székesfehérvár, Szeredi u. 50.

Székesfehérvár, 2019.

P.H.



2019. június 17.

hó nap

Záradékoló:
Ing.rend.min.szám: