

SZT_1		
SZT_2	SZT_3	
SZT_4	SZT_5	
SZT_6	SZT_7	SZT_8
SZT_9	SZT_10	SZT_11
SZT_12	SZT_13	
SZT_14	SZT_15	
SZT_16		

A/2021.(.....) ÖNKORMÁNYZATI RENDELET 1. SZ. MELLÉKLETE		
AZ ÁLLAMI INGATLANYLÉNYVÉDELMI ALAPTÉRKÉP FELHASZNÁLÁSÁVAL, A TERV TARTALMÁNAK MEGFELELŐ MÉRÉ TARÁNYBAN KÉSZÜLT. A TÉRKÉP KIZÁRÓLAG VÁROSRENDÉZÉSI CÉLOKRA ALKALMAS!		
Megbízó:	Ercsi Város Önkormányzat 2451 Ercsi, Fő utca 20.	
Várviz:	KONSTRUMA Konstruma Mérő- és Építő Kft.	
Munka neve:	ERCSI VÁROS TELEPÜLÉSRENDÉZÉSI ESZKÖZEINEK FELÜLVIZSGÁLATA	Méretarány: M=1:4.000
Rajz neve:	SZABÁLYOZÁSI TERV	Dátum: 2022. május 10.
Rajz jele:	SZT-1/2021.	

A/2021.(... ..) ÖNKORMÁNYZATI
RENDELET 1. SZ. MELLÉKLETE
AZ ÁLLAMI INGATLANYILVÁNTARTÁSI ALAPTÉRKÉP FELHASZNÁLÁSÁVAL,
A TERV TARTALMÁNAK MEGFELELŐ MÉRÉ TARÁNYBAN KÉSZÜLT.
A TÉRKÉP KIZÁRÓLAG VÁROSRENDEZÉSI CÉLOKRA ALKALMAS !

Megbízó:
 Ercsi Város Önkormányzat
2451 Ercsi, Fő utca 20.

Tervező:
 KONSTRUMA
Konstruma Mérnöki Iroda Kft.
Budapest 1078 Mátyásföldi útca 1. 8/7
konstruma.hu, office@konstruma.hu
+36-1-443-3861, +36-20-927-2117

Munka neve:
ERCSI VÁROS TELEPÜLÉSRENDEZÉSI
ESZKÖZEINEK FELÜLVIZSGÁLATA
SZABÁLYOZÁSI TERV

Méretarány:
M=1:4.000

Dátum:
2022. május hó

Rajz jele:
SZT-3/2021.

Dr. Gábor M. Zoltán TT 3 104021, 6/2	Dr. Zoltán M. Zoltán TT 3 104021, 6/2	Dr. Zoltán M. Zoltán TT 3 104021, 6/2	Dr. Zoltán M. Zoltán TT 3 104021, 6/2	Dr. Zoltán M. Zoltán TT 3 104021, 6/2	Dr. Zoltán M. Zoltán TT 3 104021, 6/2
---	--	--	--	--	--

Diagram showing a grid of 16 SZT (Szabályozási Terület) areas. SZT_1 is at the top, SZT_2 and SZT_3 are below it, SZT_4 and SZT_5 are below those, SZT_6, SZT_7, and SZT_8 are in the next row, SZT_9, SZT_10, and SZT_11 are in the next row, SZT_12 and SZT_13 are in the next row, SZT_14 and SZT_15 are in the next row, and SZT_16 is at the bottom. A north arrow is to the left of the grid.

Topographic map of Ercsi Város showing terrain, roads, and buildings. The map is oriented with Budapest to the right. Key features include a large green area on the left, a blue area on the right, and a central area with buildings and roads. The map is labeled with 'BUDAPEST' at the top and bottom, and 'ERCSI VÁROS' in the center. The map also shows various contour lines and labels for different areas, including 'Glp-1' and 'Köu-1'.



SZT_1		
SZT_2	SZT_3	
SZT_4	SZT_5	
SZT_6	SZT_7	SZT_8
SZT_9	SZT_10	SZT_11
SZT_12	SZT_13	
SZT_14	SZT_15	
SZT_16		

A/2021.(.....) ÖNKORMÁNYZATI RENDELET I. SZ. MELLÉKLETE AZ ÁLLAMI INGATLANYILVÁNTARTÁSI ALAPTÉRKEP FELHASZNÁLÁSÁVAL, A TERV TARTALMÁNAK MEGFELELŐ MÉRÉTBEN KÉSZÜLT. A TÉRKEP KIZÁRÓLAG VÁROSTERVEZÉSI CÉLOKRA ALKALMAS!		
Megbízó:	Ercsi Város Önkormányzat 2451 Ercsi, Fő utca 20.	
Tervező:	KONSTRUMA Konstruma Mérő- és Építési Kft. Budapesti 1078. Madány utca 1. B/7 konstruma.hu, info@konstruma.hu +36-1-413-3081 +36-30-297-2117	
Munka neve:	ERCSI VÁROS TELEPÜLÉSRENDEZÉSI ESZKÖZEINEK FELÜLVIZSGÁLATA	
Rajz neve:	SZABÁLYOZÁSI TERV	
Dátum:	2022. május 16.	
Rajz jel:	SZT-4/2021.	
Ábrák:	1:10000 1:5000 1:2000 1:1000 1:500 1:200 1:100 1:50 1:20 1:10 1:5 1:2 1:1	


RÁCKERESZTÜR

MARTONVÁSÁR
6204. j. ök. út

RÁCKERESZTÜR



SZT_1		
SZT_2		SZT_3
SZT_4		SZT_5
SZT_6	SZT_7	SZT_8
SZT_9	SZT_10	SZT_11
SZT_12		SZT_13
SZT_14		SZT_15
SZT_16		

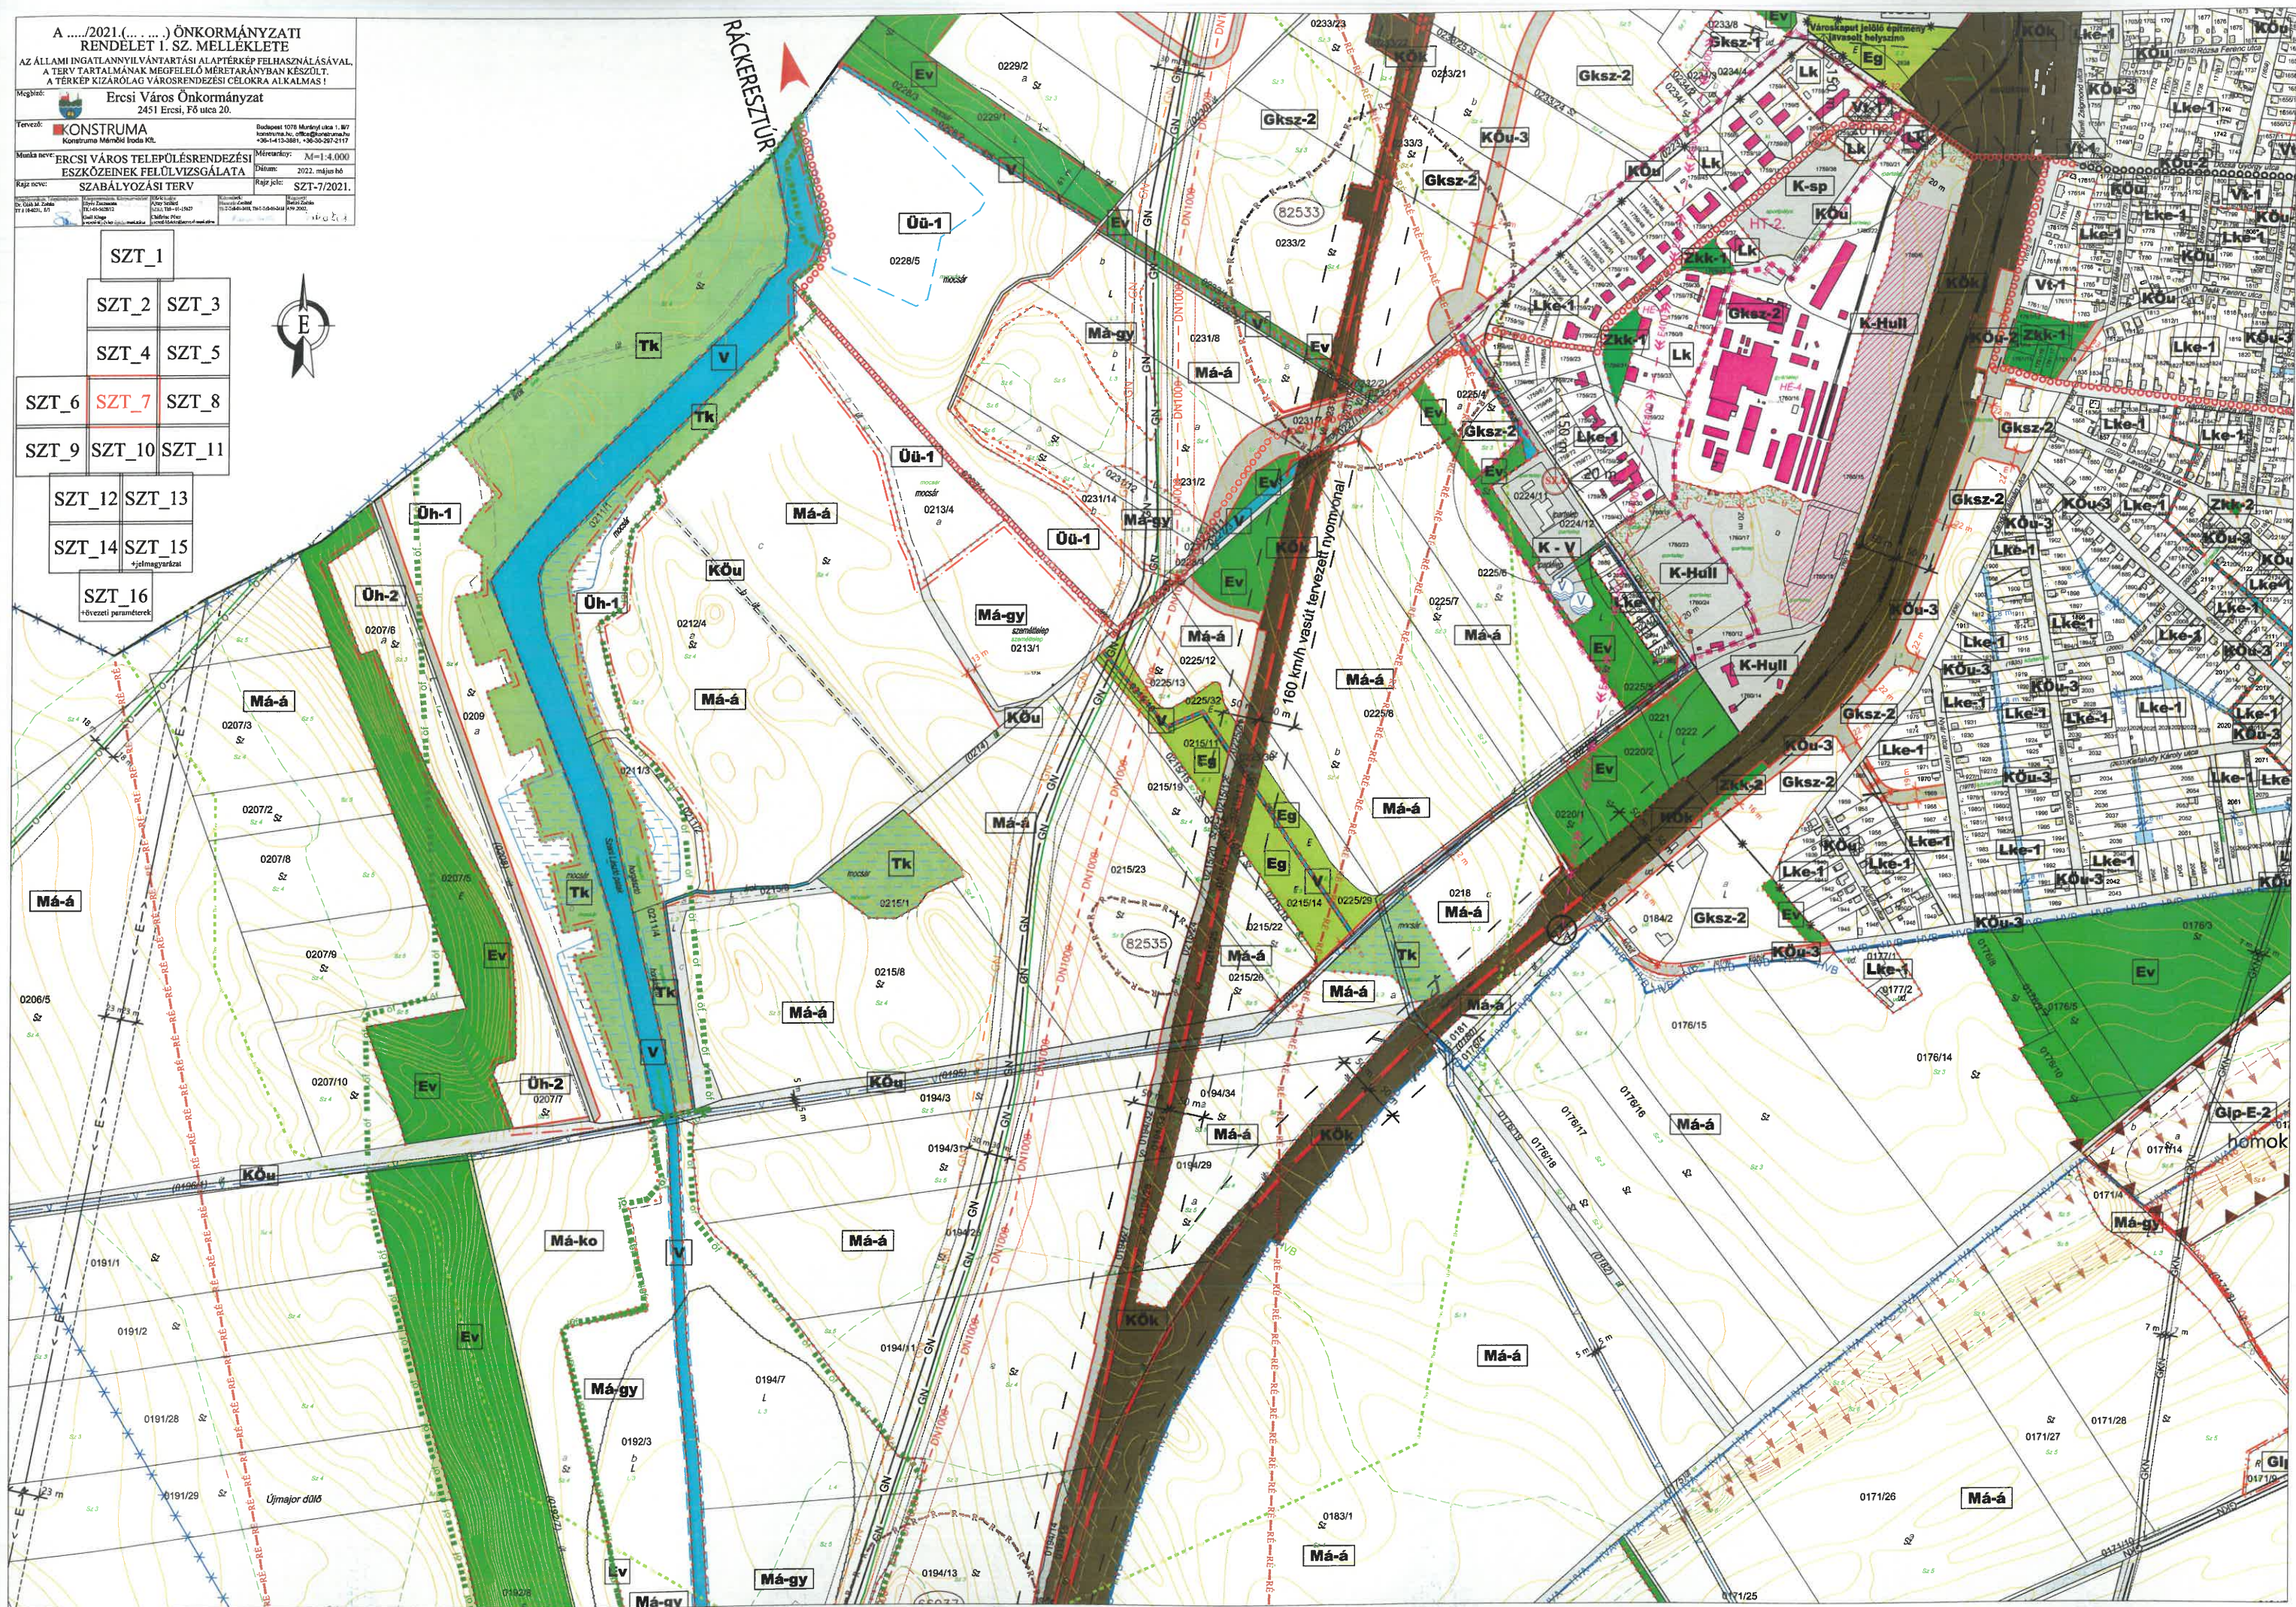



SZIGETÚJFALU



SZT_1		
SZT_2	SZT_3	
SZT_4	SZT_5	
SZT_6	SZT_7	SZT_8
SZT_9	SZT_10	SZT_11
SZT_12	SZT_13	
SZT_14	SZT_15	
SZT_16		

A/2021.(.....) ÖNKORMÁNYZATI RENDELET 1. SZ. MELLÉKLETE
AZ ÁLLAMI INGATLANNYILVÁNTARTÁSI ALAPTÉRKÉP FELHASZNÁLÁSAVAL,
A TERV TARTALMÁNAK MEGFELELŐ MÉRÉTÁRÁNYBAN KÉSZÜLT.
A TÉRKÉP KIZÁRÓLAG VÁROSRENDÉZÉSI CÉLOKRA ALKALMAS!

Megbízó: **Ercsi Város Önkormányzat**
2451 Ercsi, Fő utca 20.

Tervező: **KONSTRUMA**
Konstruma Mémóriás Iroda Kft.


Munka neve: **ERCSI VÁROS TELEPÜLÉSRENDÉZÉSI ESZKÖZEINEK FELÜLVIZSGÁLATA SZABÁLYOZÁSI TERV**

Rajz neve: **SZT-8/2021.**

Dátum: 2021. október 10.


Méretarány: M=1:4.000

Értékelő: 1078 Munkácsy utca 1. B/7
Készítve: 2021. október 10.
Készítve: 2021. október 10.
Készítve: 2021. október 10.

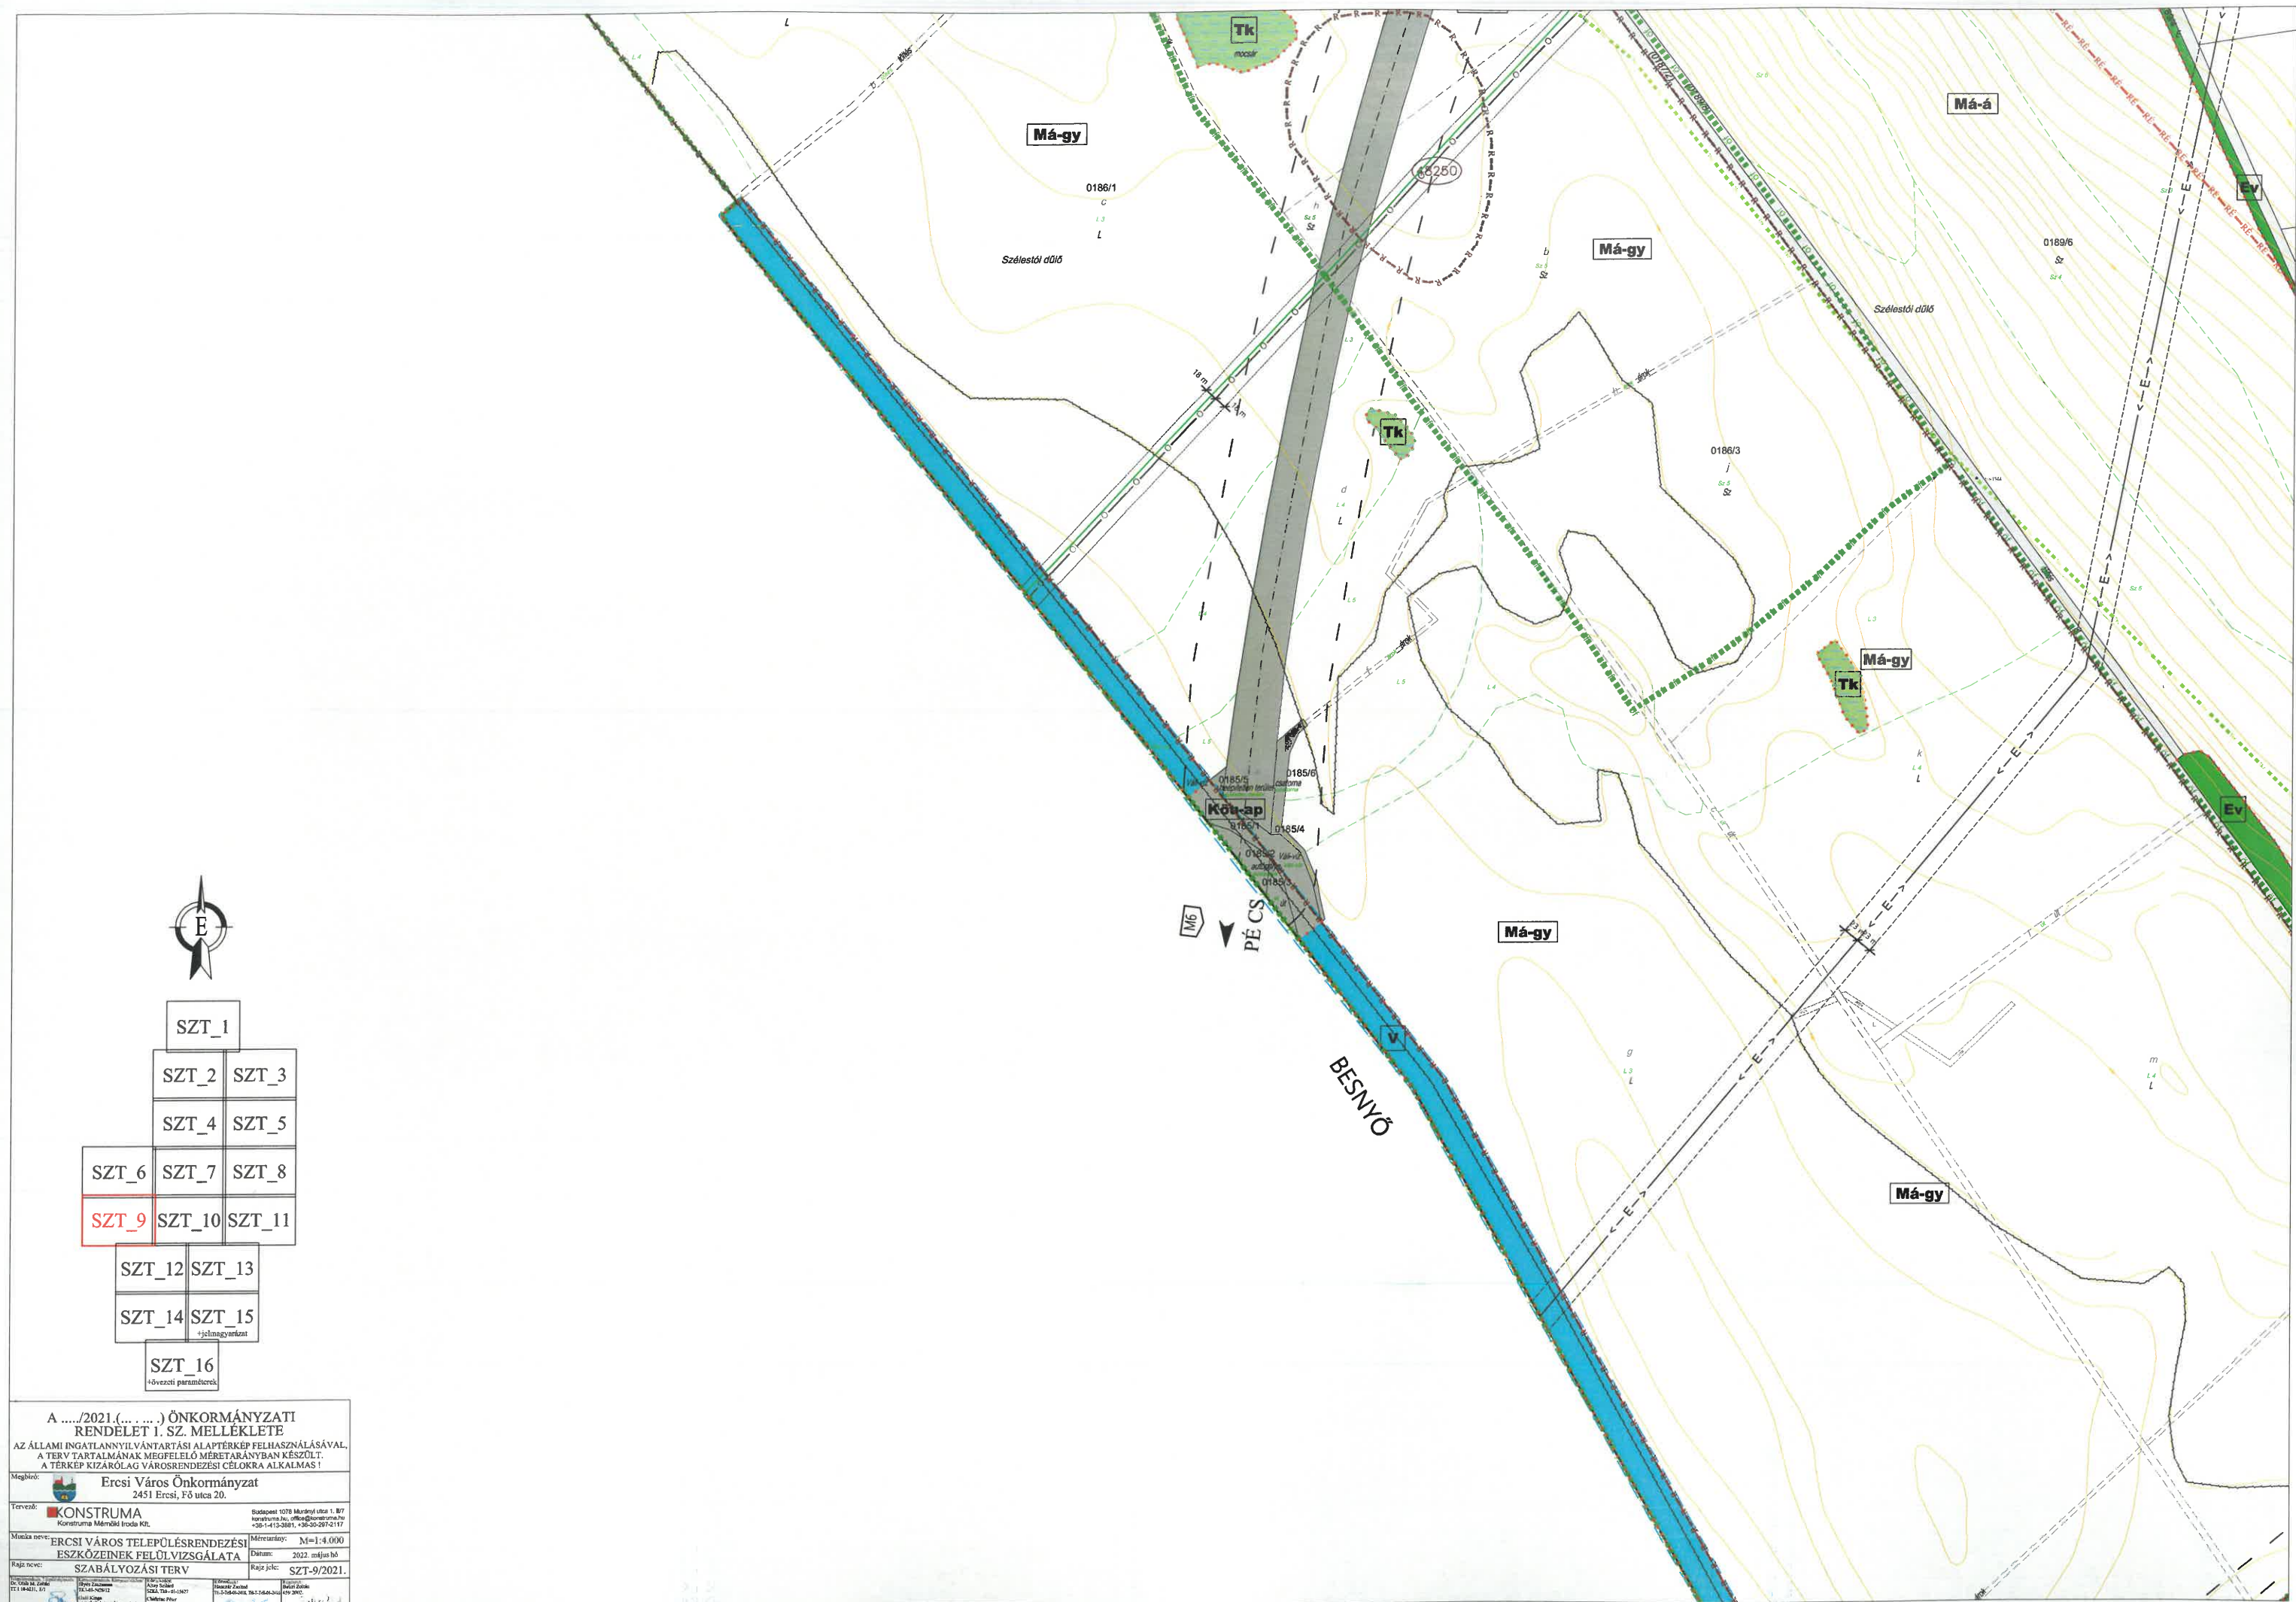

SZT_1		
SZT_2		SZT_3
SZT_4		SZT_5
SZT_6	SZT_7	SZT_8
SZT_9	SZT_10	SZT_11
SZT_12		SZT_13
SZT_14		SZT_15 +jelmagyarázat
SZT_16 +övezési paraméterek		

A/2021.(.....) ÖNKORMÁNYZATI RENDELET 1. SZ. MELLÉKLETE AZ ÁLLAMI INGATLANNYILVÁNTARTÁSI ALAPTÉRKÉP FELHASZNÁLÁSÁVAL, A TERV TARTALMÁNAK MEGFELELŐ MÉRÉTHATÁRNYBAN KÉSZÜLT. A TÉRKÉP KIZÁRÓLAG VÁROSRENDÉZÉSI CÉLOKRA ALKALMAS!									
Meghatározta:	Ercsi Város Önkormányzat 2451 Ercsi, Fő utca 20.								
Tervezte:	KONSTRUMA Konstruma Mémóriás Iroda Kft. Budapesti 1078 Murányi utca 1. B/7 konstruma.hu, office@konstruma.hu +36-1-415-3861, +36-20-267-2117								
Munka neve:	ERCSI VÁROS TELEPÜLÉSRENDÉZÉSI ESZKÖZEINEK FELÜLVIZSGÁLATA	Méretarány: M=1:4.000							
Rajz neve:	szabályozási terv	Datum: 2022. május hó Rajz jelölés: SZT-9/2021.							
<table><tr><td>Dr. Varga Péter 1721 04421, 5/1</td><td>Dr. Varga Péter 1721 04421, 5/1</td><td>Dr. Varga Péter 1721 04421, 5/1</td><td>Dr. Varga Péter 1721 04421, 5/1</td><td>Dr. Varga Péter 1721 04421, 5/1</td></tr></table>					Dr. Varga Péter 1721 04421, 5/1	Dr. Varga Péter 1721 04421, 5/1	Dr. Varga Péter 1721 04421, 5/1	Dr. Varga Péter 1721 04421, 5/1	Dr. Varga Péter 1721 04421, 5/1
Dr. Varga Péter 1721 04421, 5/1	Dr. Varga Péter 1721 04421, 5/1	Dr. Varga Péter 1721 04421, 5/1	Dr. Varga Péter 1721 04421, 5/1	Dr. Varga Péter 1721 04421, 5/1					

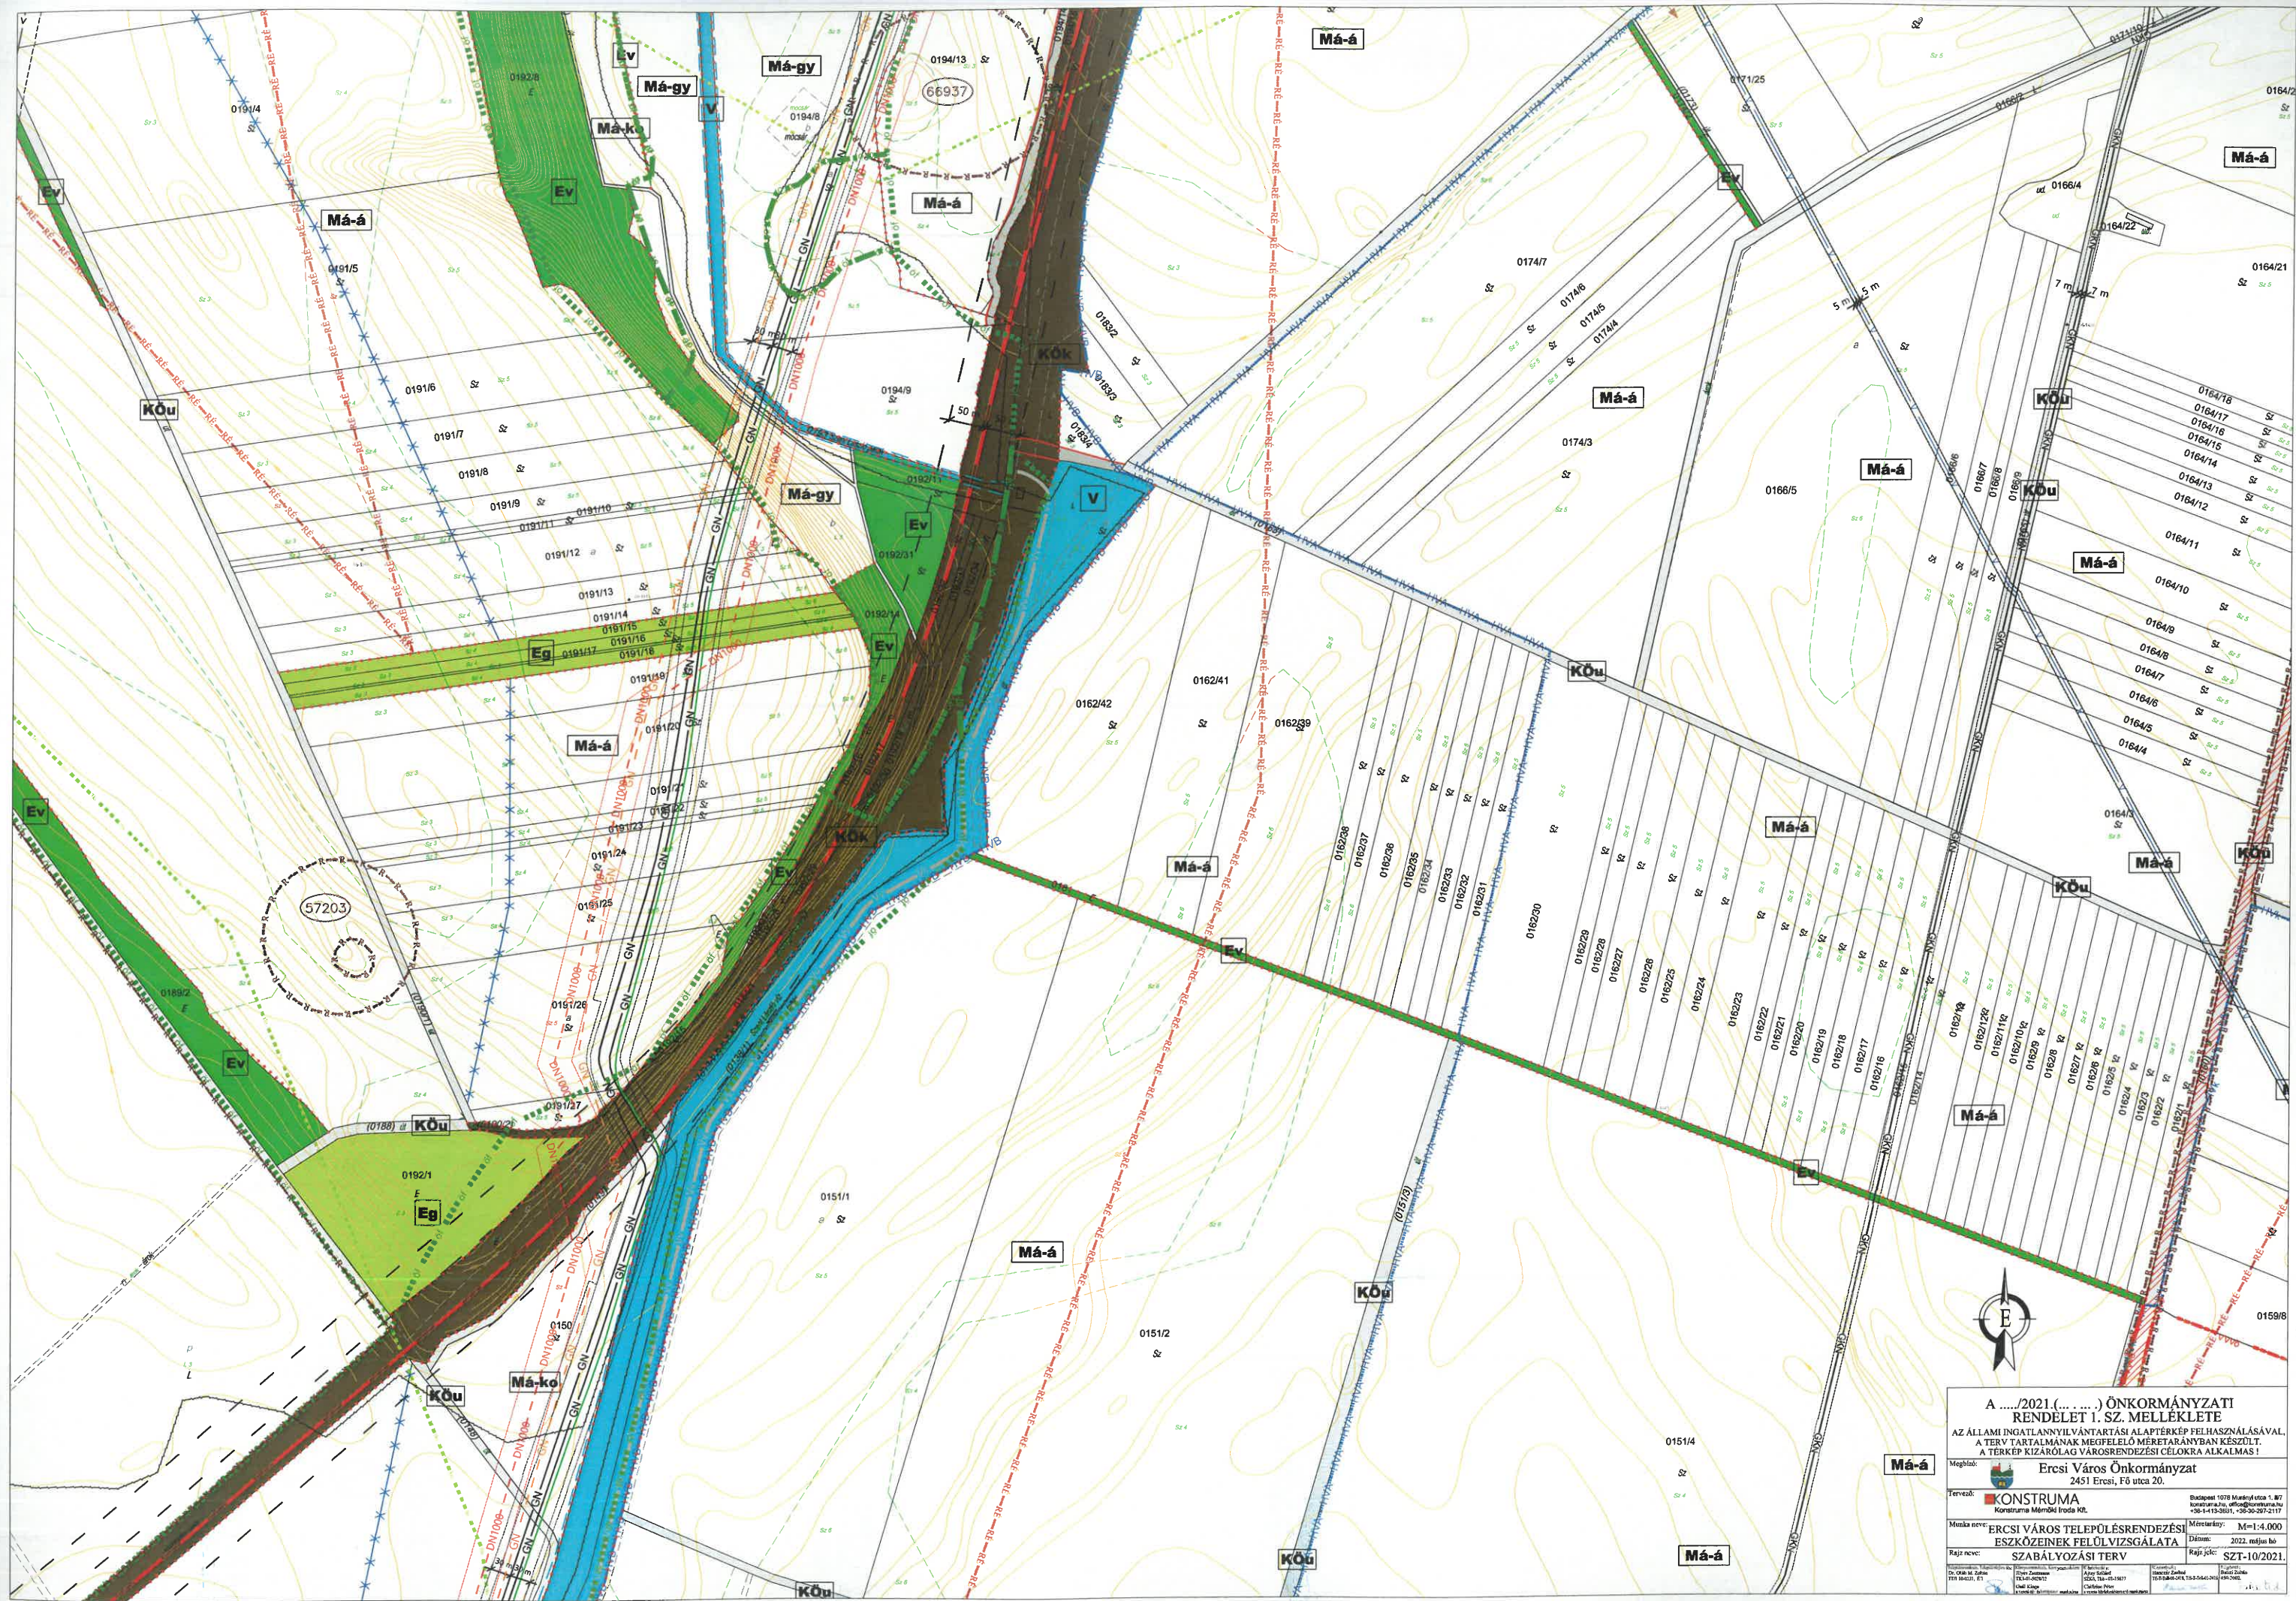

A/2021.(.....) ÖNKORMÁNYZATI
RENDELET 1. SZ. MELLÉKLETE
AZ ÁLLAMI INGTALANYLAVANTARTÁSI ALAPTÉRKÉP FELHASZNÁLÁSÁVAL,
A TERV TARTALMÁNAK MEGFELELŐ MÉRÉRTÁNYBAN KÉSZÜLT.
A TÉRKÉP KIZÁRÓLAG VÁROSRENDEZÉSI CELOKRA ALKALMAS!

Megbízó: **Ercsi Város Önkormányzat**
2451 Ercsi, Fő utca 20.

Tervező: **KONSTRUMA**
Konstruma Mémóriás Iroda Kft.

Munka neve: **ERCSI VÁROS TELEPÜLÉSENDEZÉSI
ESZKÖZEINEK FELÜLVIZSGÁLATA
SZABÁLYOZÁSI TERV**

Rajz-jel: **SZT-10/2021.**

Méretarány: **M=1:4.000**
Dátum: **2022. május hó**
Rajz-jel: **SZT-10/2021.**

Előzetes: **1078 Művelési útca 1. B/7**
Kontárolás: **office@konstruma.hu**
+36-1-13-26-01, +36-30-267-2117

Előzetes: **1078 Művelési útca 1. B/7**
Kontárolás: **office@konstruma.hu**
+36-1-13-26-01, +36-30-267-2117



SZT_1

SZT_2

SZT_3

SZT_4

SZT_5

SZT_6

SZT_7

SZT_8

SZT_9

SZT_10

SZT_11

SZT_12

SZT_13

SZT_14

SZT_15

SZT_16

+dívizeti paraméterek

A/2021.(.....) ÖNKORMÁNYZATI
RENDELET 1. SZ. MELLÉKLETE

AZ ÁLLAMI INGATLANYILVÁNTARTÁSI ALAPTERKÉP FELHASZNÁLÁSÁVAL,
A TERV TARTALMÁNAK MEGFELELŐ MÉRÉ TARÁNYBAN KÉSZÜLT.
A TERKÉP KIZÁRÓLAG VÁROSTERVEZÉSI CELOKRA ALKALMAS!

Megbízó: **Ercsi Város Önkormányzat**
2451 Ercsi, Fő utca 20.

Tervező: **KONSTRUMA**
Konstruma Mérnöki Iroda Kft.

Munka neve: **ERCSI VÁROS TELEPÜLÉSRENDEZÉSI
ESZKÖZEINEK FELÜLVIZSGÁLATA**

Rajz neve: **SZABÁLYOZÁSI TERV**

Méretarány: **M=1:4.000**

Dátum: **2022. május 6.**

Rajz jel: **SZT-12/2021.**

...../2021.(.....) ÖNKORMÁNYZATI
RENDELET 1. SZ. MELLÉKLETE



SZT_1

SZT_2

SZT_3

SZT_4

SZT_5

SZT_6

SZT_7

SZT_8

SZT_9

SZT_10

SZT_11

SZT_12

SZT_13

SZT_14

SZT_15

+jelmagyarozat

SZT_16

fővezetési paraméterek

A/2021.(.....) ÖNKORMÁNYZATI RENDELET 1. SZ. MELLÉKLETE AZ ÁLLAMI INGATLANNYILVÁNTARTÁSI ALAPTÉRKÉP FELHASZNÁLÁSÁVAL, A TERV TARTALMÁNAK MEGFELELŐ MÉRÉRTÁRÁNYBAN KÉSZÜLT. A TÉRKÉP KIZÁRÓLAG VÁROSRENDEZÉSI CÉLOKRA ALKALMAS!	
Megbízó:	Ercsi Város Önkormányzat 2451 Ercsi, Fő utca 20.
Tervező:	KONSTRUMA Konstruma Mérnöki Iroda Kft. Budapest 1078 Murányi utca 1. 1/7 konstruma.hu, office@konstruma.hu +36-44-53-3001, +36-30-227-2117
Munka neve:	ERCSEI VÁROS TELEPÜLÉSRRENDEZÉSI ESZKÖZEINEK FELÜLVIZSGÁLATA
Méretarány:	M=1:4.000
Dátum:	2021. október hó
Rajz neve:	SZABÁLYOZÁSI TERV
Rajz jelle:	SZT-14/2021.
Dr. Nagy M. Zoltán Fő tervező, Ercsi Fő tervező, Ercsi	Készítette: Nagy Zoltán 2021. 10. 14. 2021. 10. 14.
Dr. Nagy M. Zoltán Fő tervező, Ercsi	Ellenőrizte: Nagy Zoltán 2021. 10. 14. 2021. 10. 14.
Dr. Nagy M. Zoltán Fő tervező, Ercsi	Ellenőrizte: Nagy Zoltán 2021. 10. 14. 2021. 10. 14.

BELOIANNISZ FELÉ,
M6 FELÉ KERÉKPÁRÚT